



ENTREPLANTA / PLANTA PRIMERA


EXP. 621/2011/408 (LICENCIA)

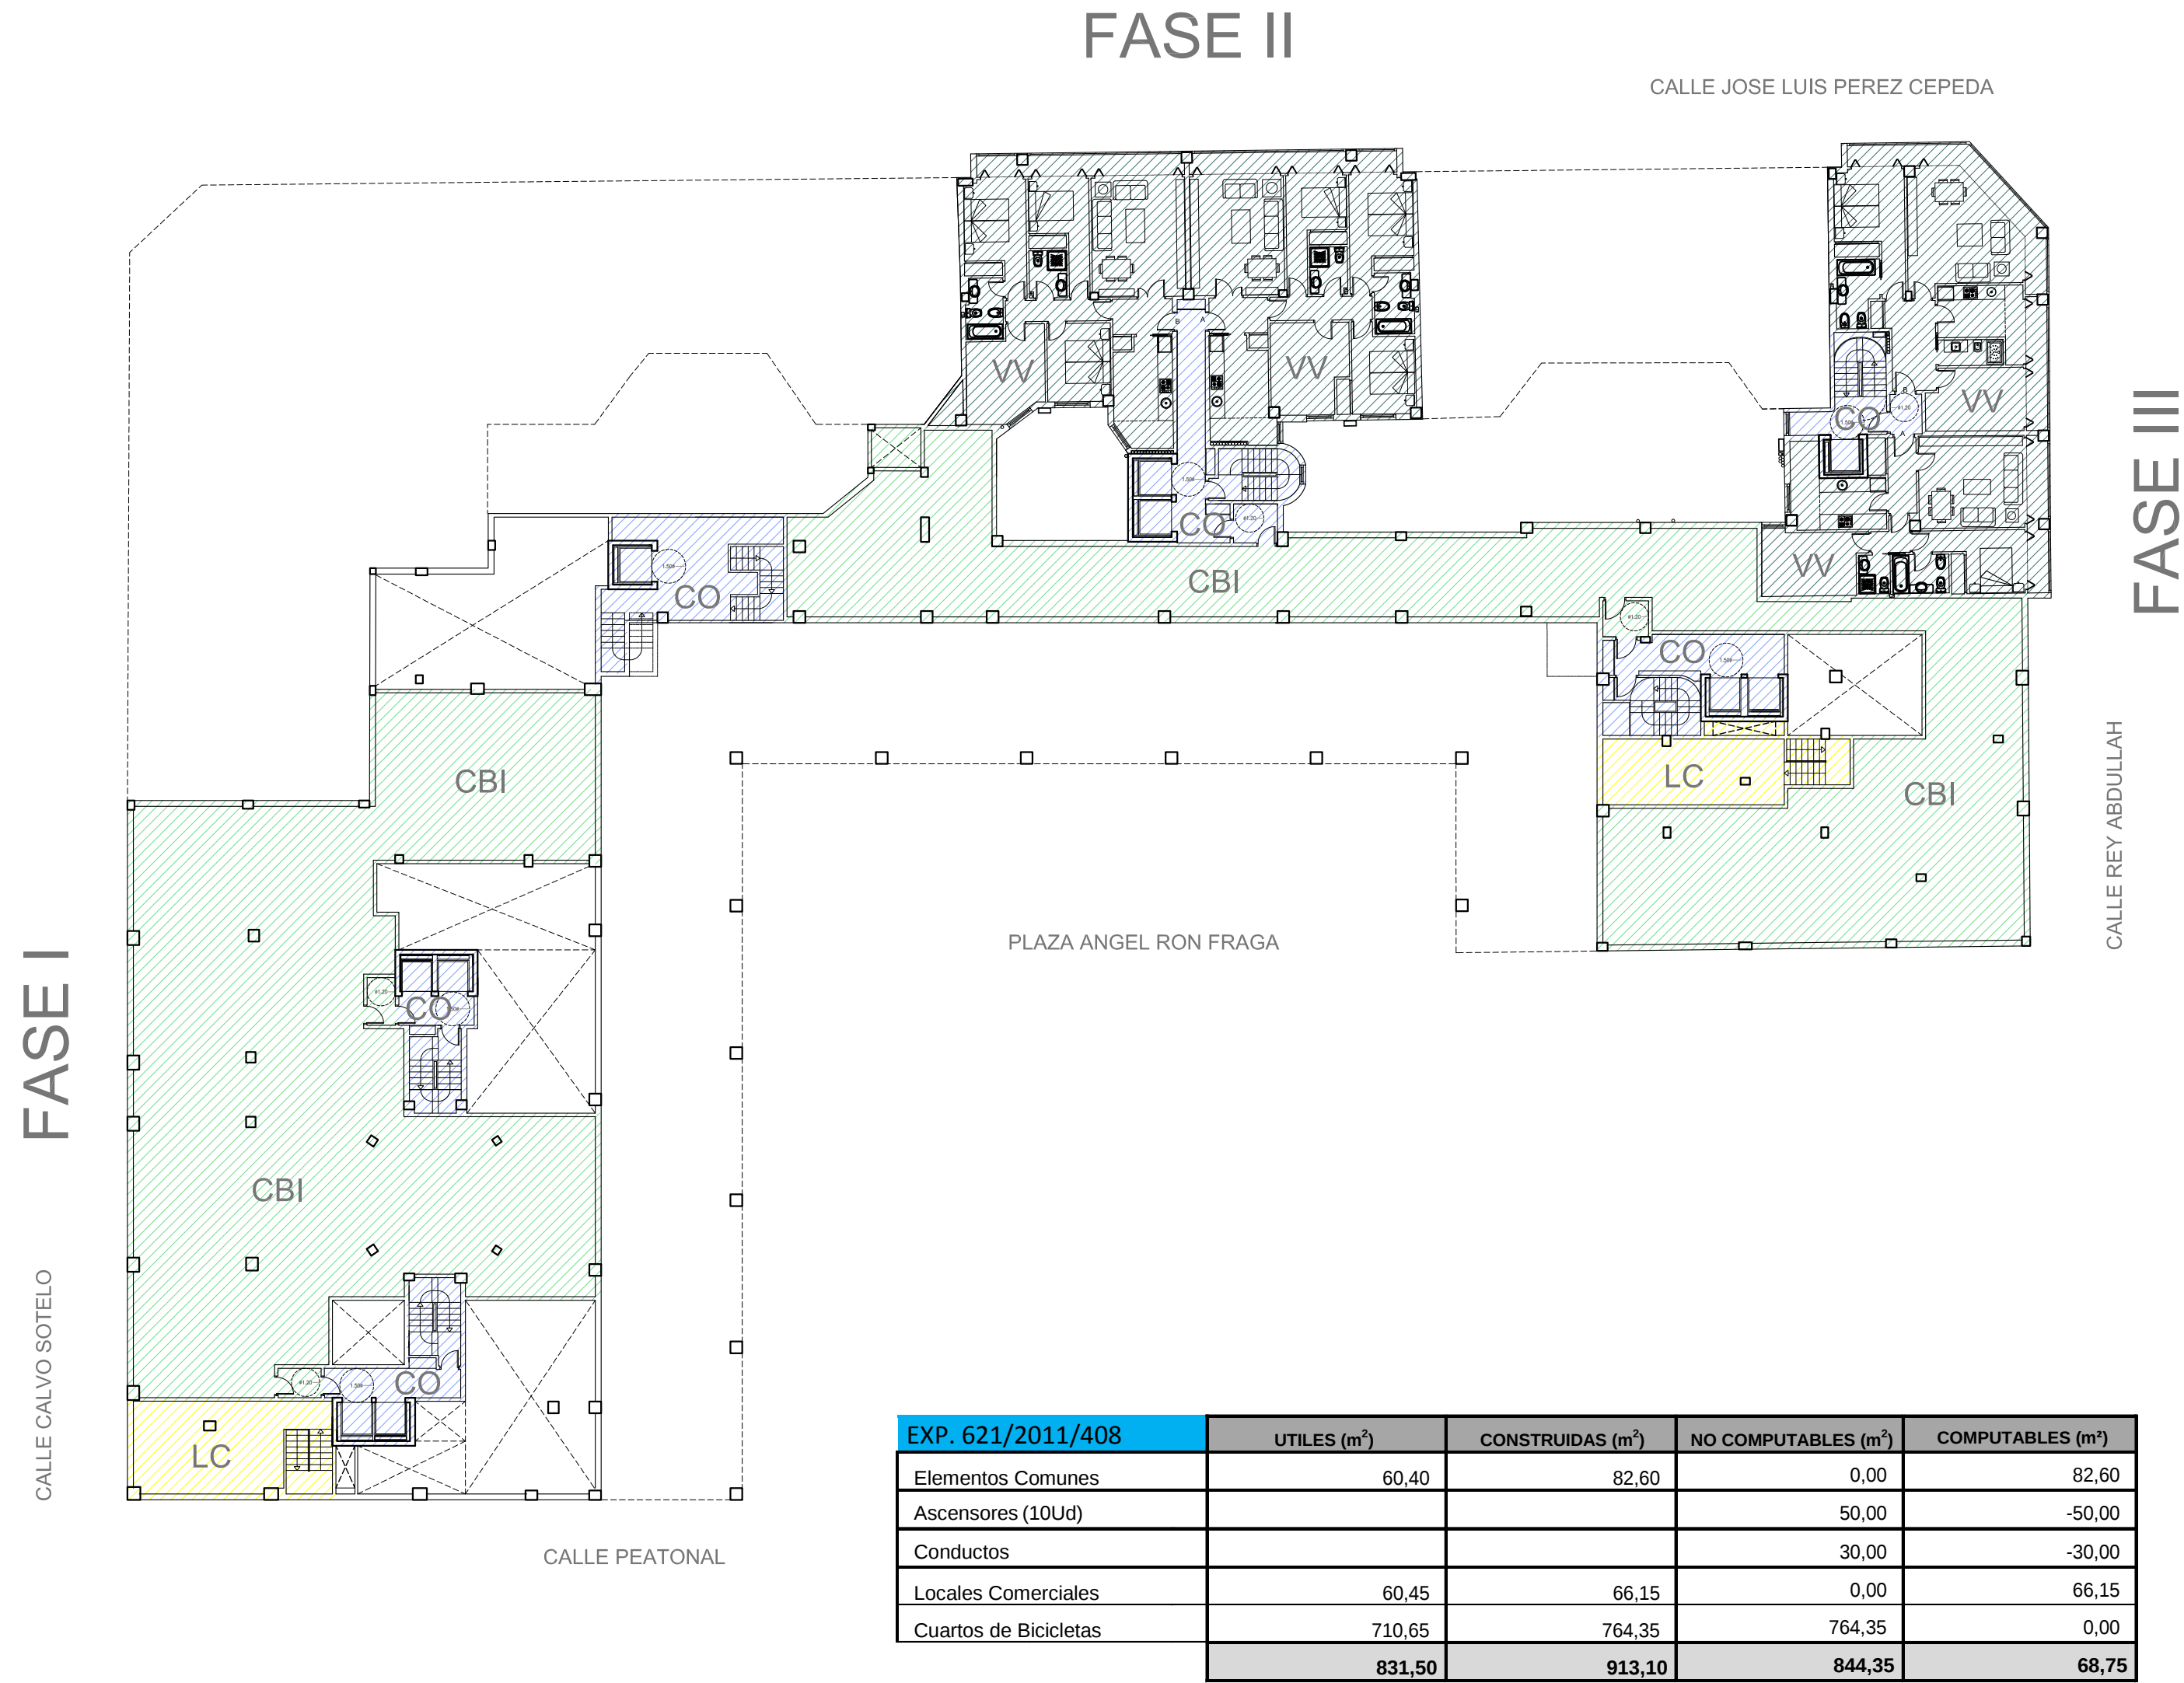


EXP. 621/2011/408 (LPO)

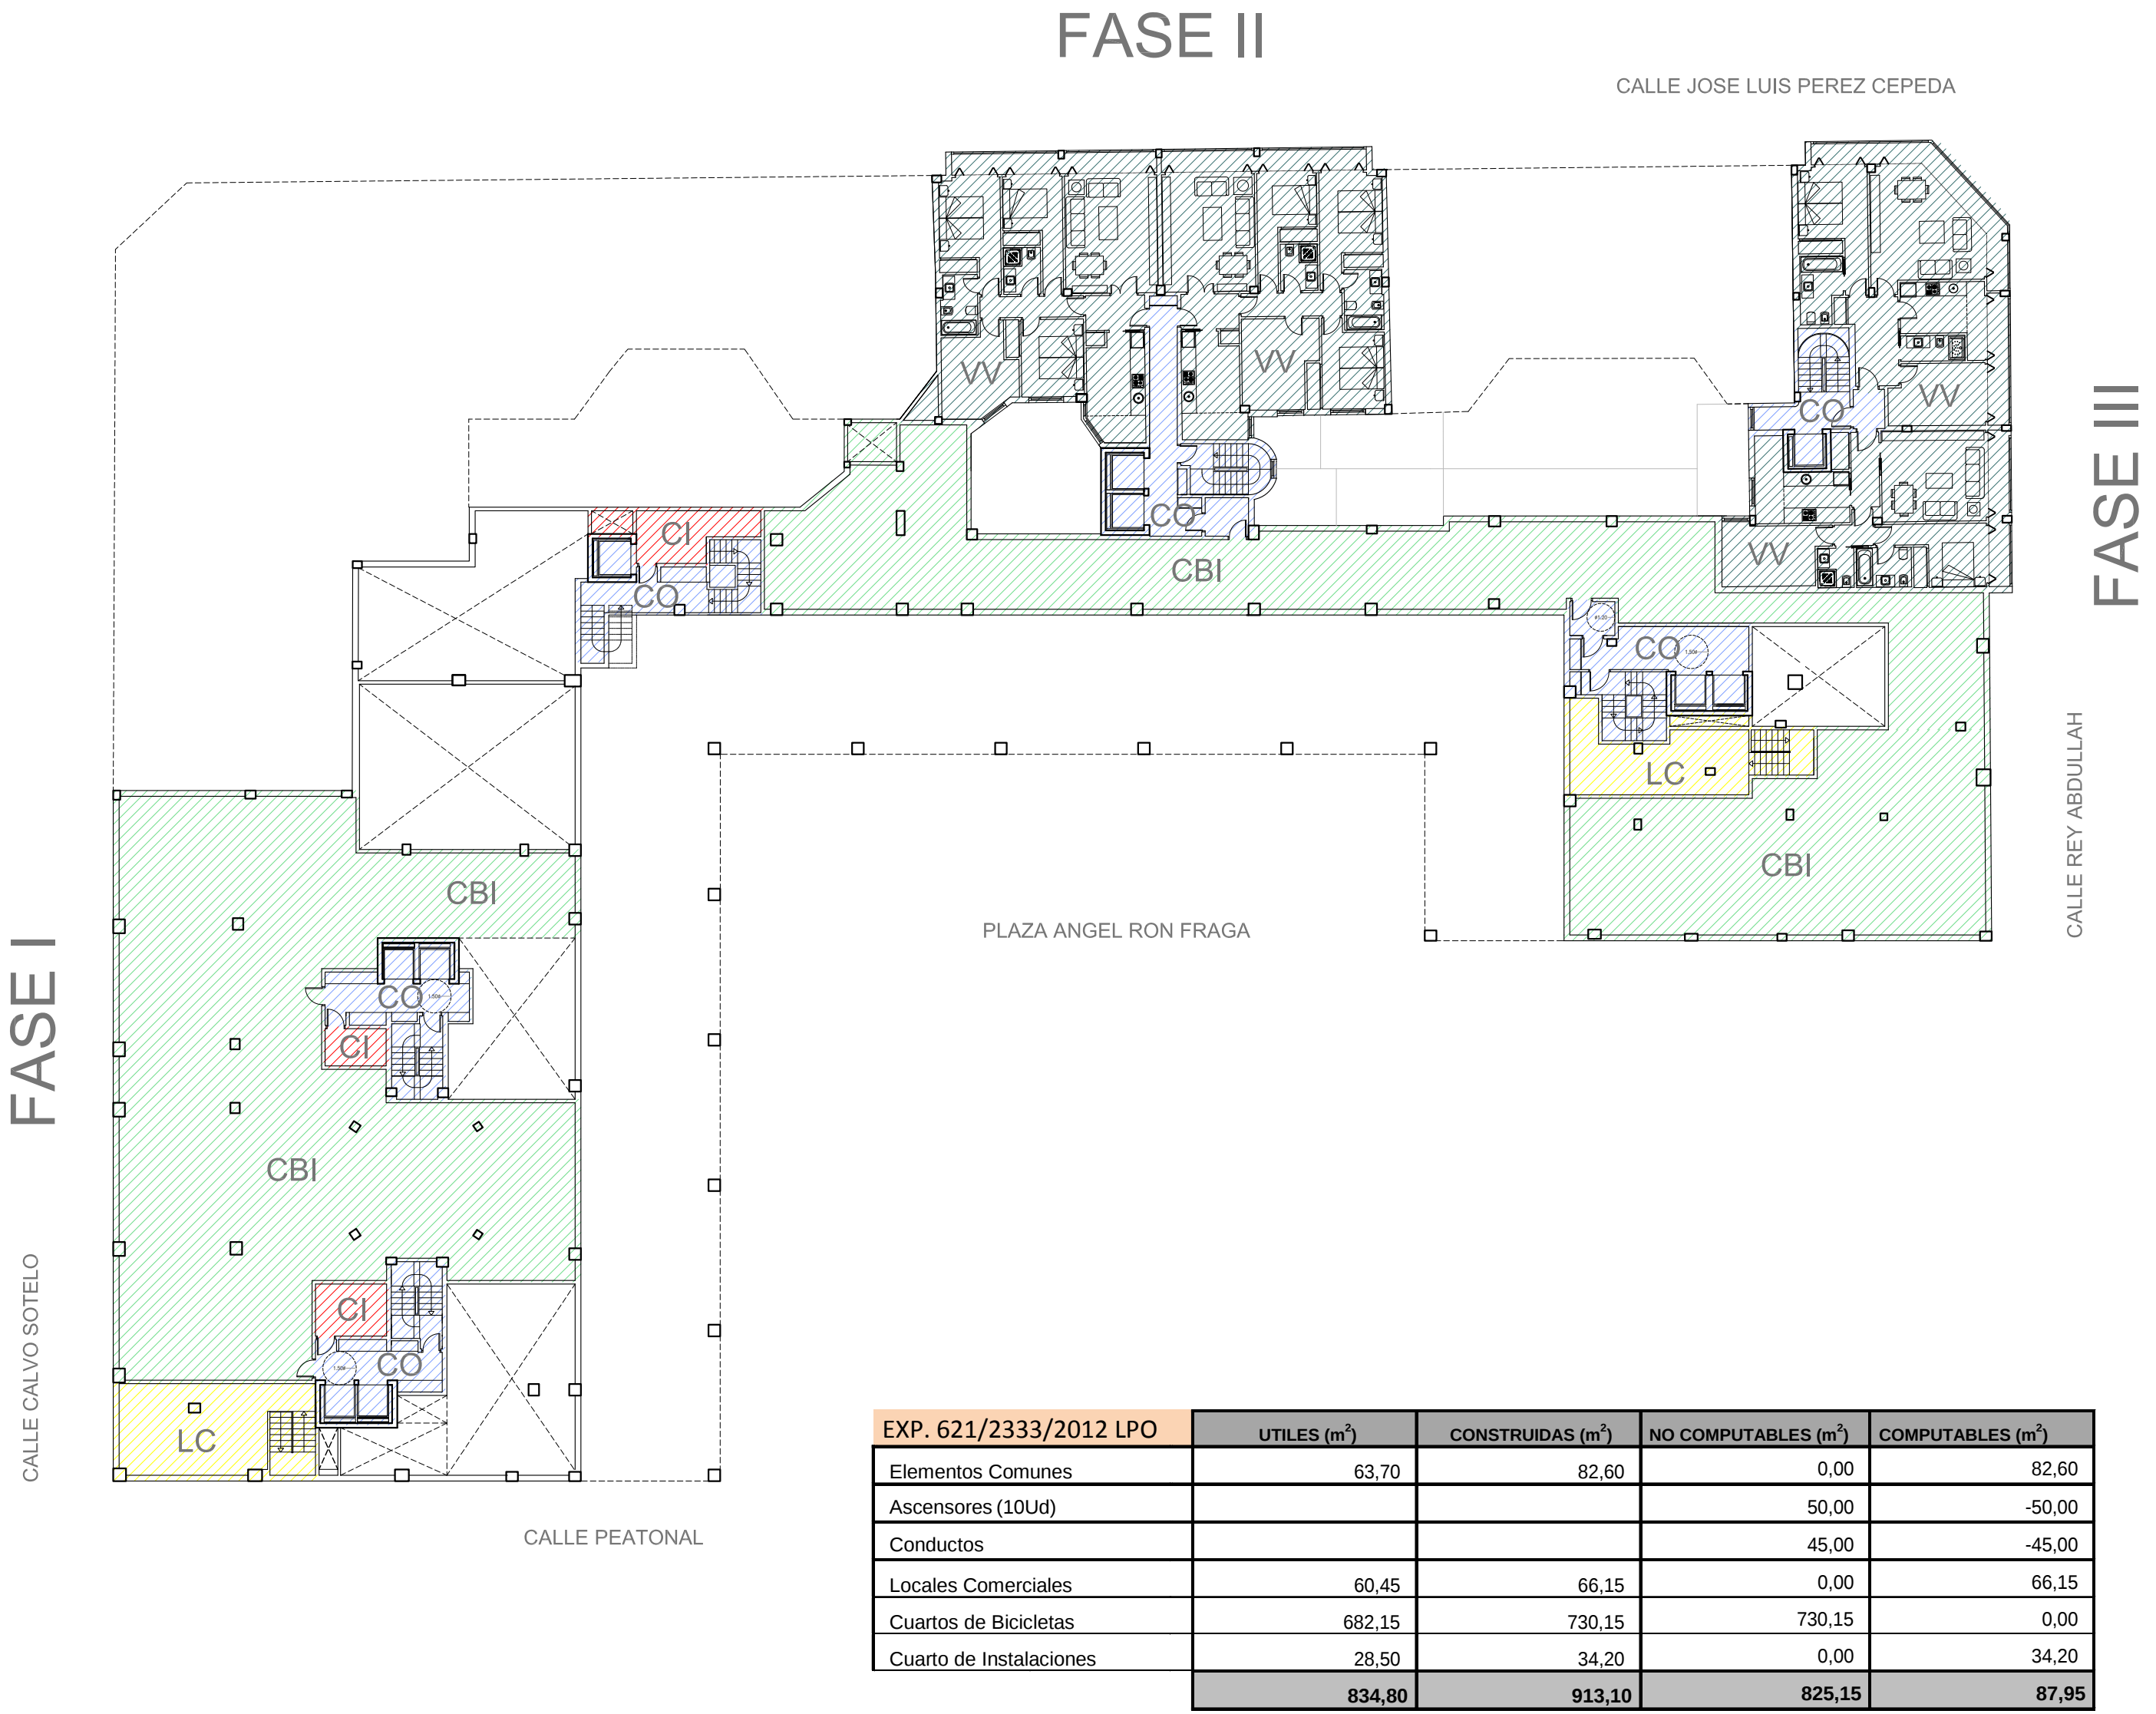

ESTADO FINAL-REPOSICION A LA LEGALIDAD

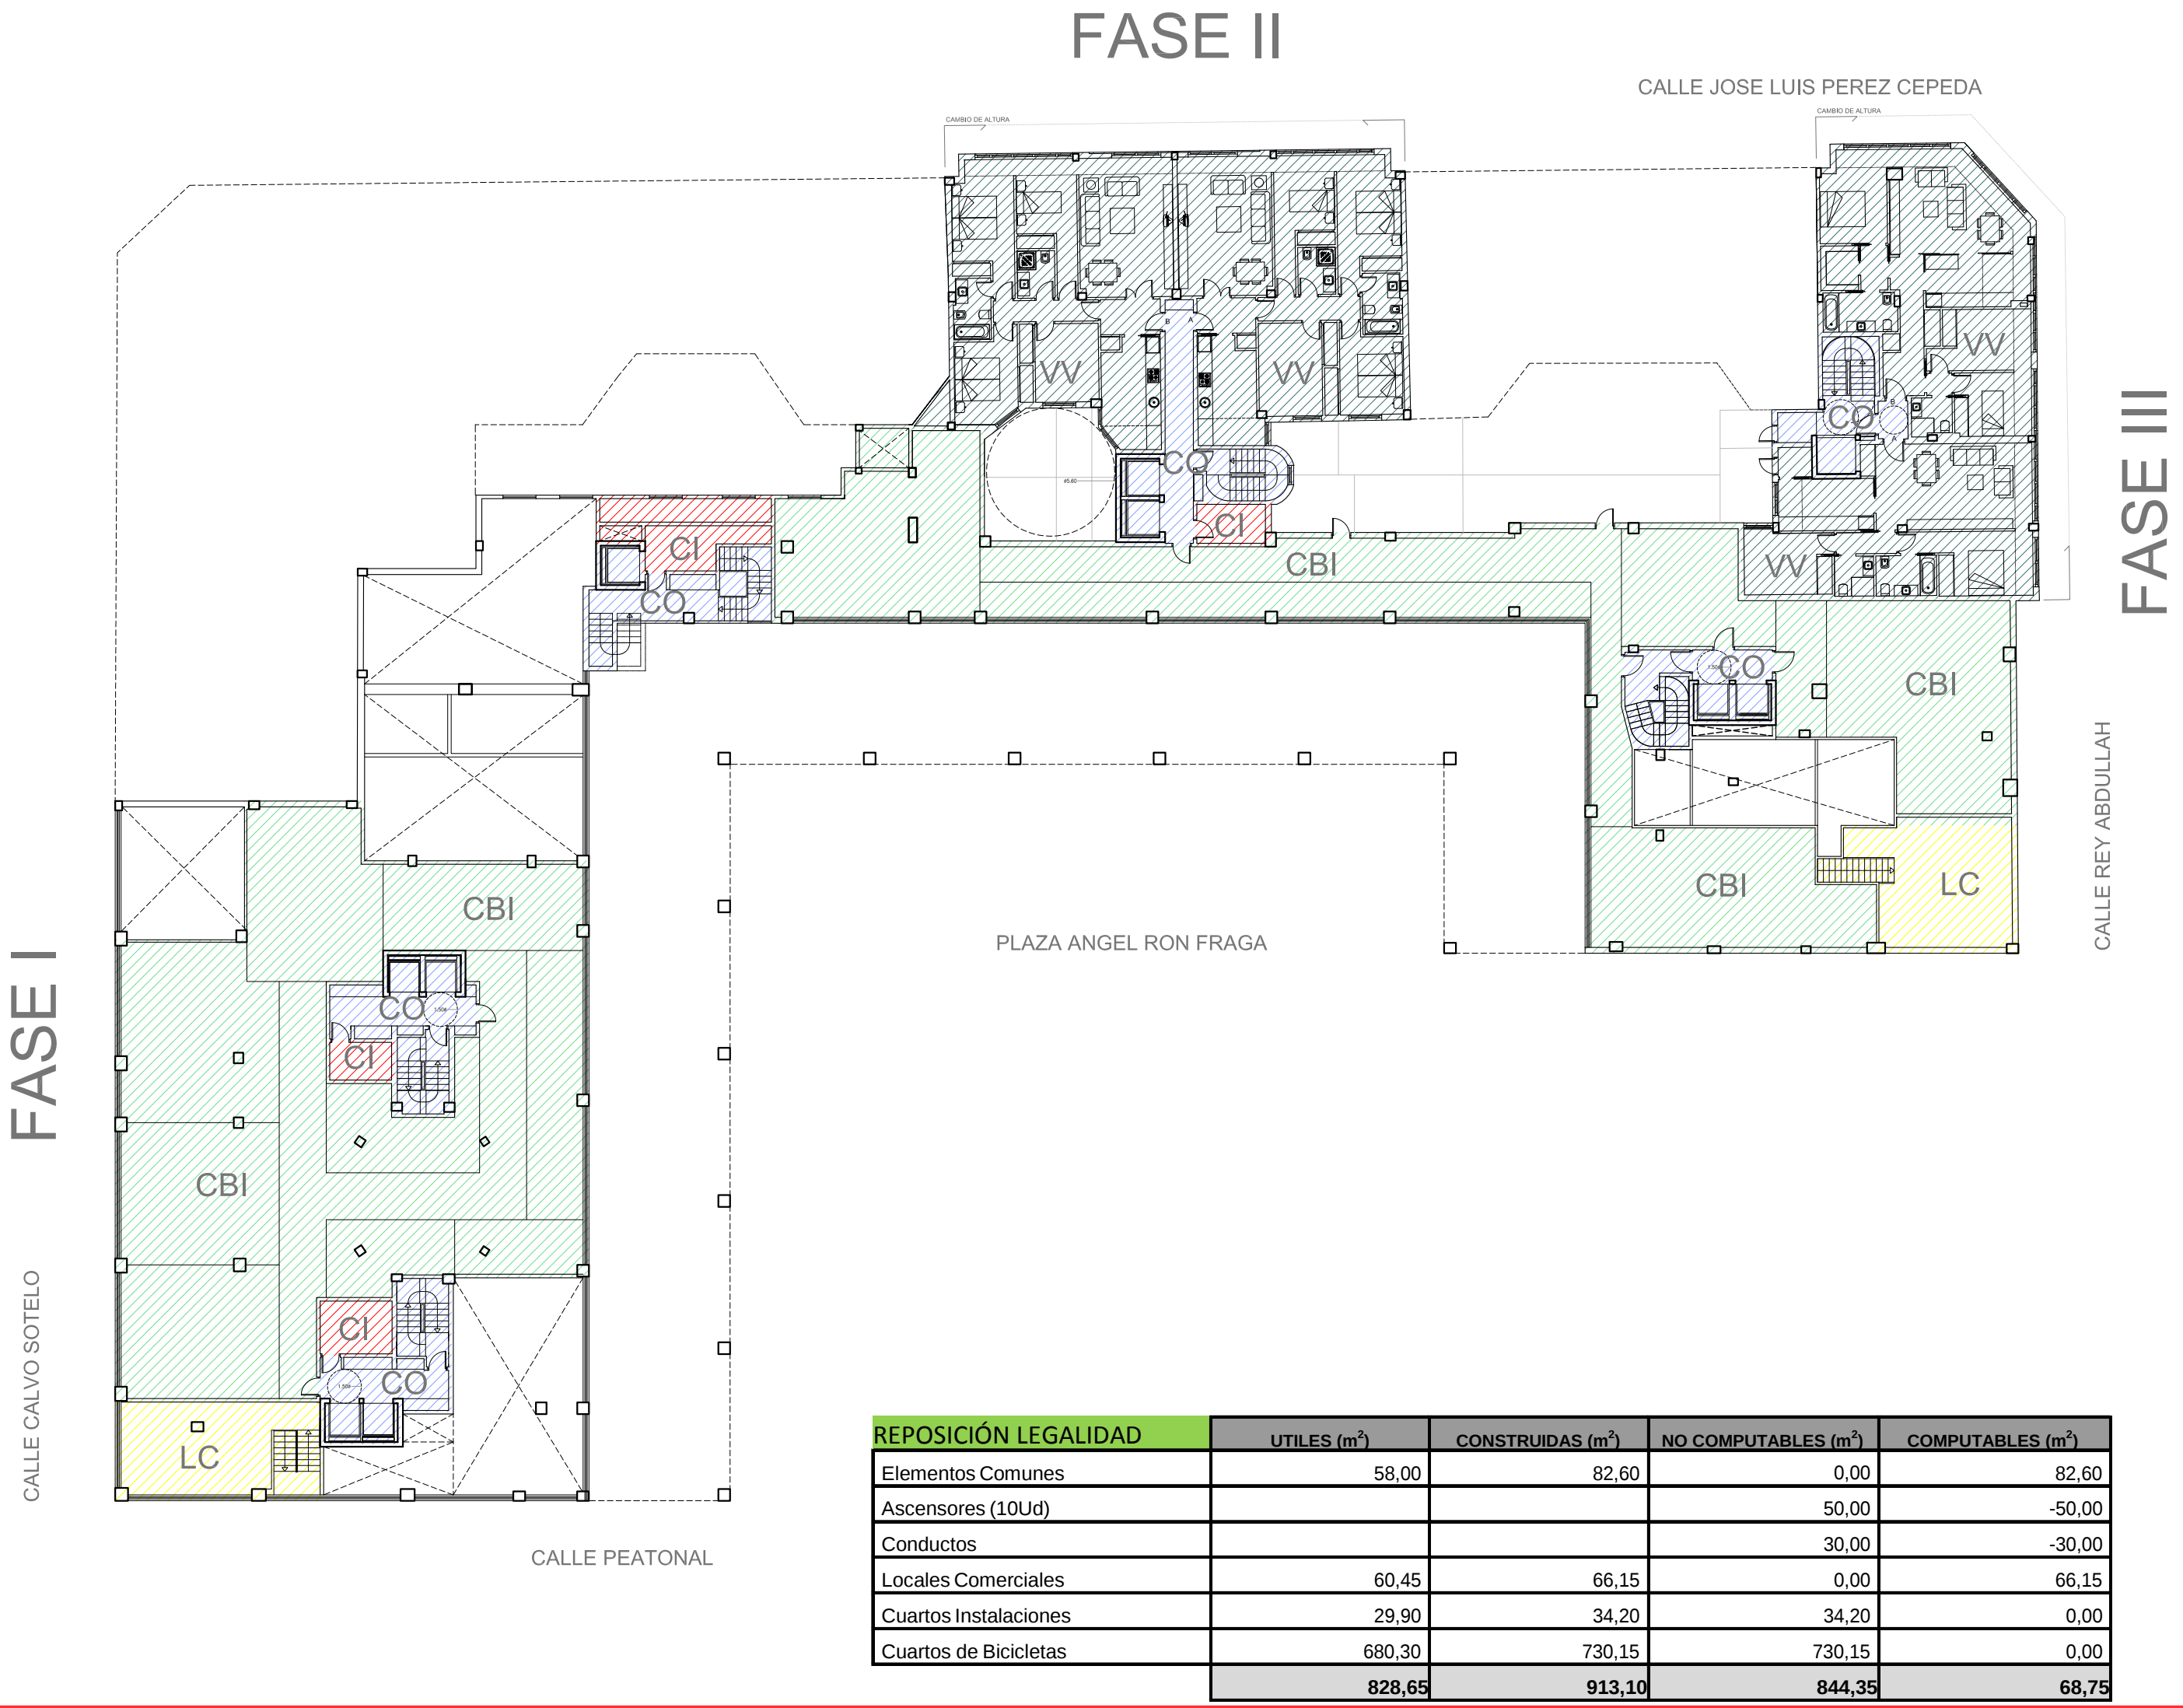

FINCAS REGISTRALES AFECTADAS EXP. 621/2011/408 (LPO)

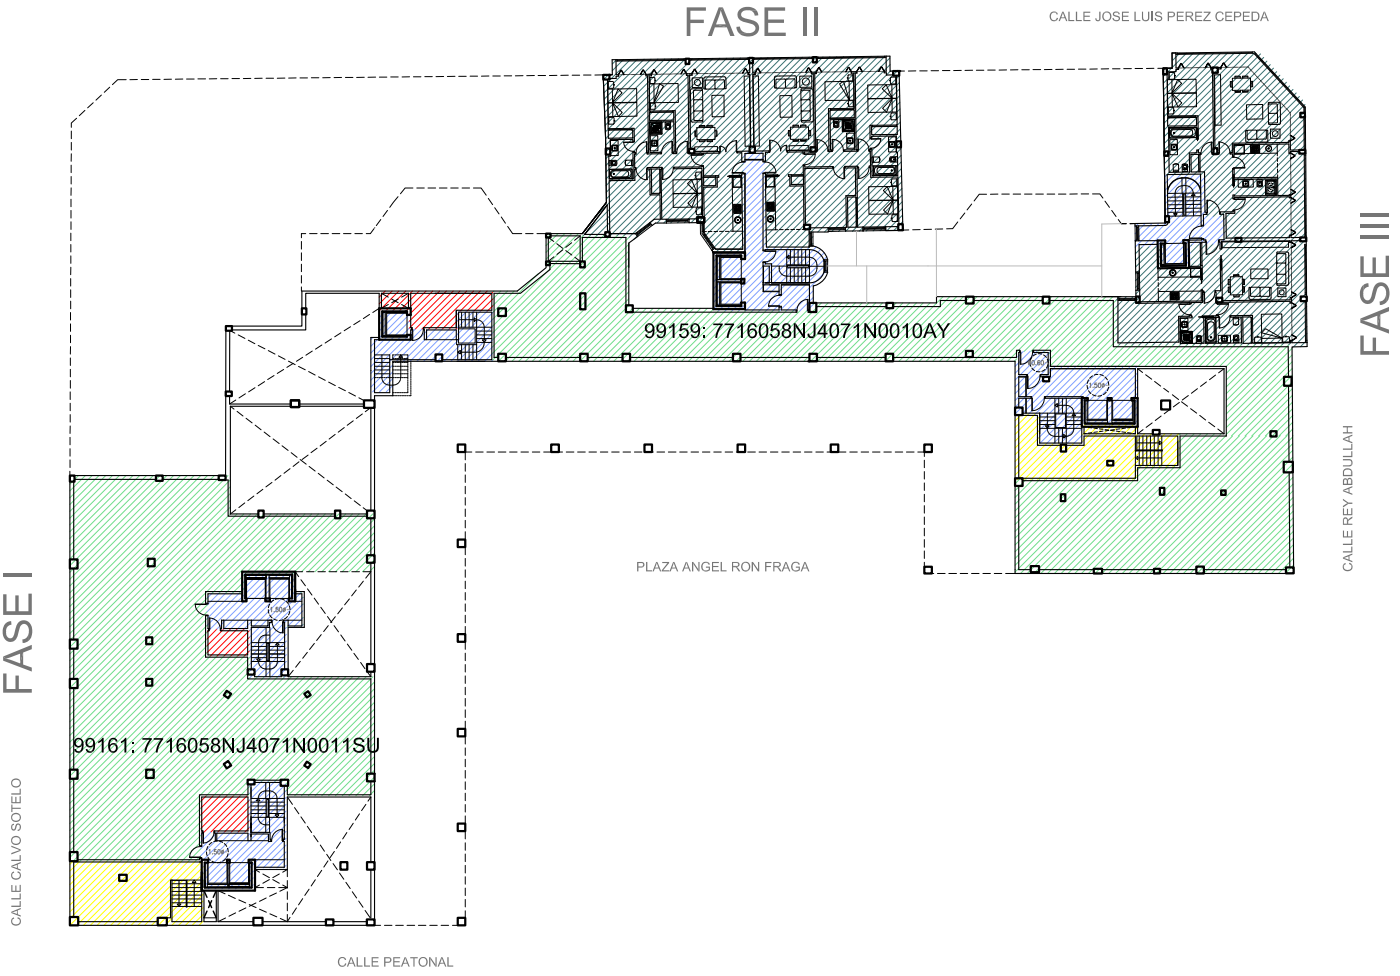

LEYENDA:

- SOportal SO
- COMUNES CO
- VIVIENDAS VV
- C. BASURAS CB
- C. INSTALACIONES CI
- LOCAL COMERCIAL LC
- CUARTO BICICLETAS CBI
- GARAJE GA
- C. TRANSFORMADOR CT

ANEXO JUSTIFICATIVO			
MODIFICACIÓN PUNTUAL DE LA LPO FASE I- REPOSICIÓN A LA LEGALIDAD EXP. 622/2019/313			
SITUACIÓN	CALLE PEREZ CEPEDA, CALVO SOTELO, REY ABDULLAH AYUNTAMIENTO DE A CORUÑA PARCELA "A1" - POLIGONO FRAGA		
ARQUITECTOS	JOSE MANRIÁN SOLER P.º DE OROZCO 104G Galda 1.ºA	CÉSAR FERNÁNDEZ BELLÓN 3.ºA	
ENTREPLANTA / PLANTA PRIMERA		COMPARATIVA USOS	ARQUITECTURA

SEPTIEMBRE 2.020

E 1:250

PROMOTOR
visado
C05