



PLANTA BAJA / ENTREPLANTA


EXP. 621/2011/408 (LICENCIA )

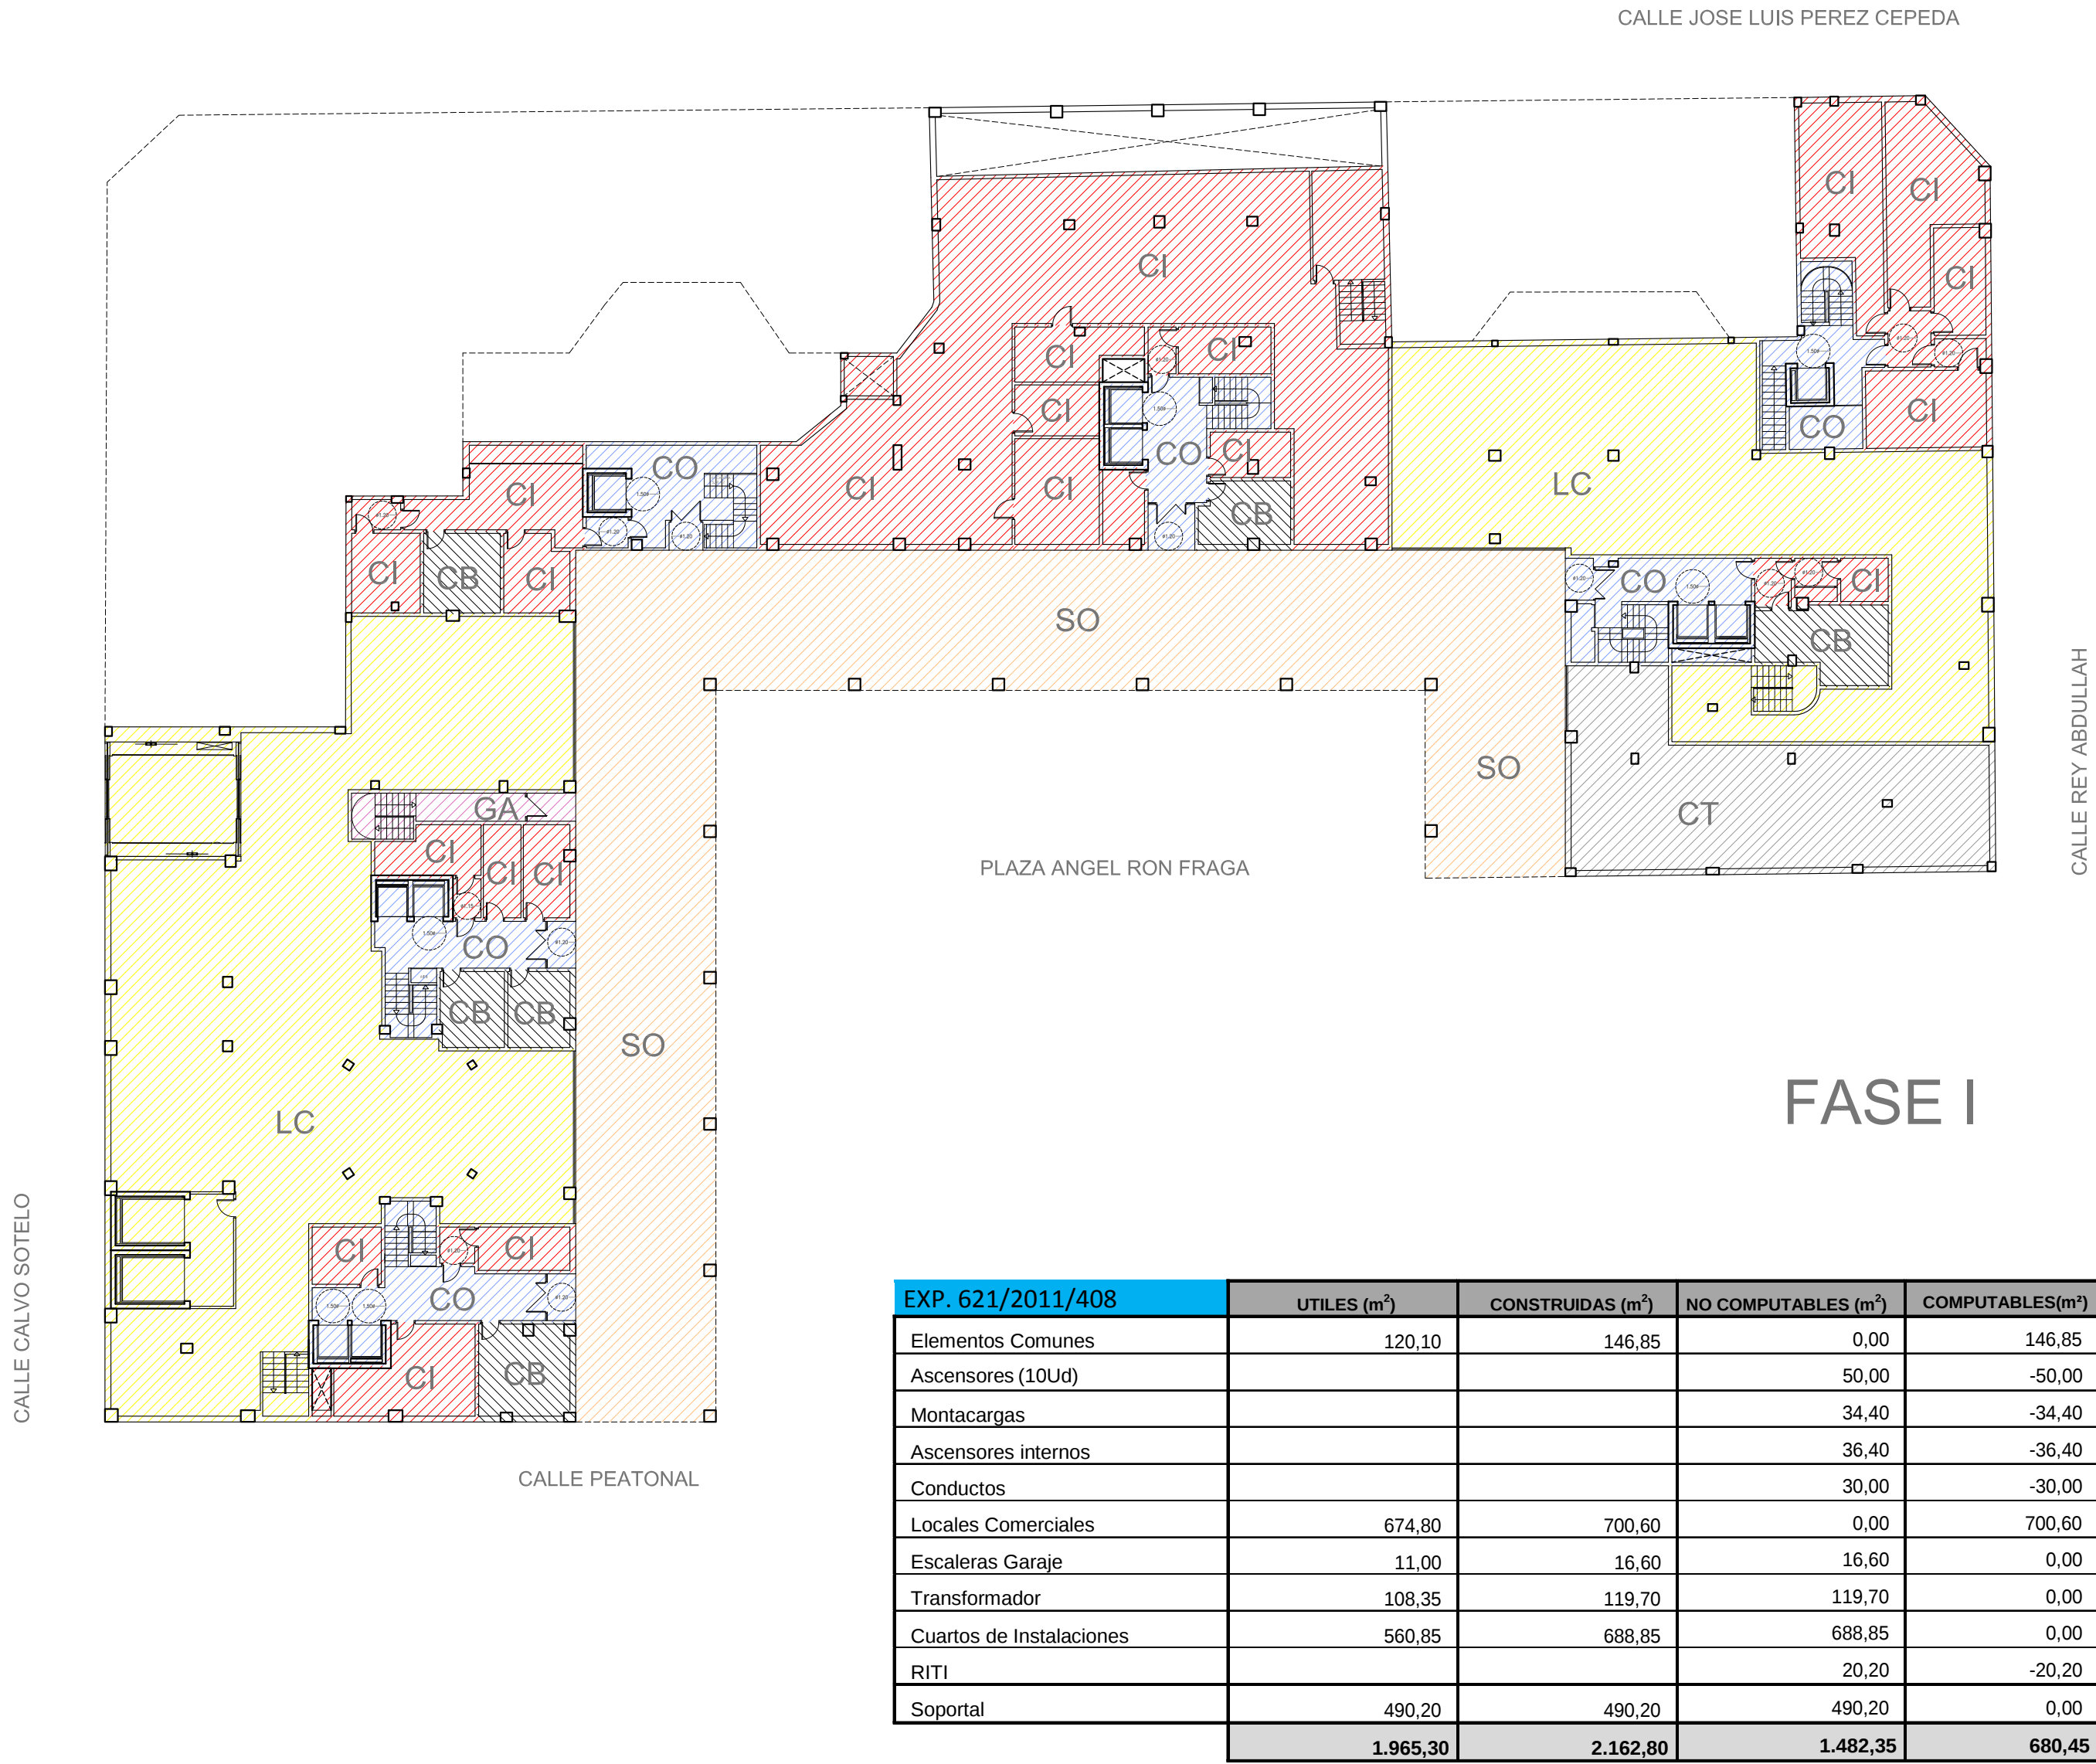


EXP. 621/2011/408 (LPO)

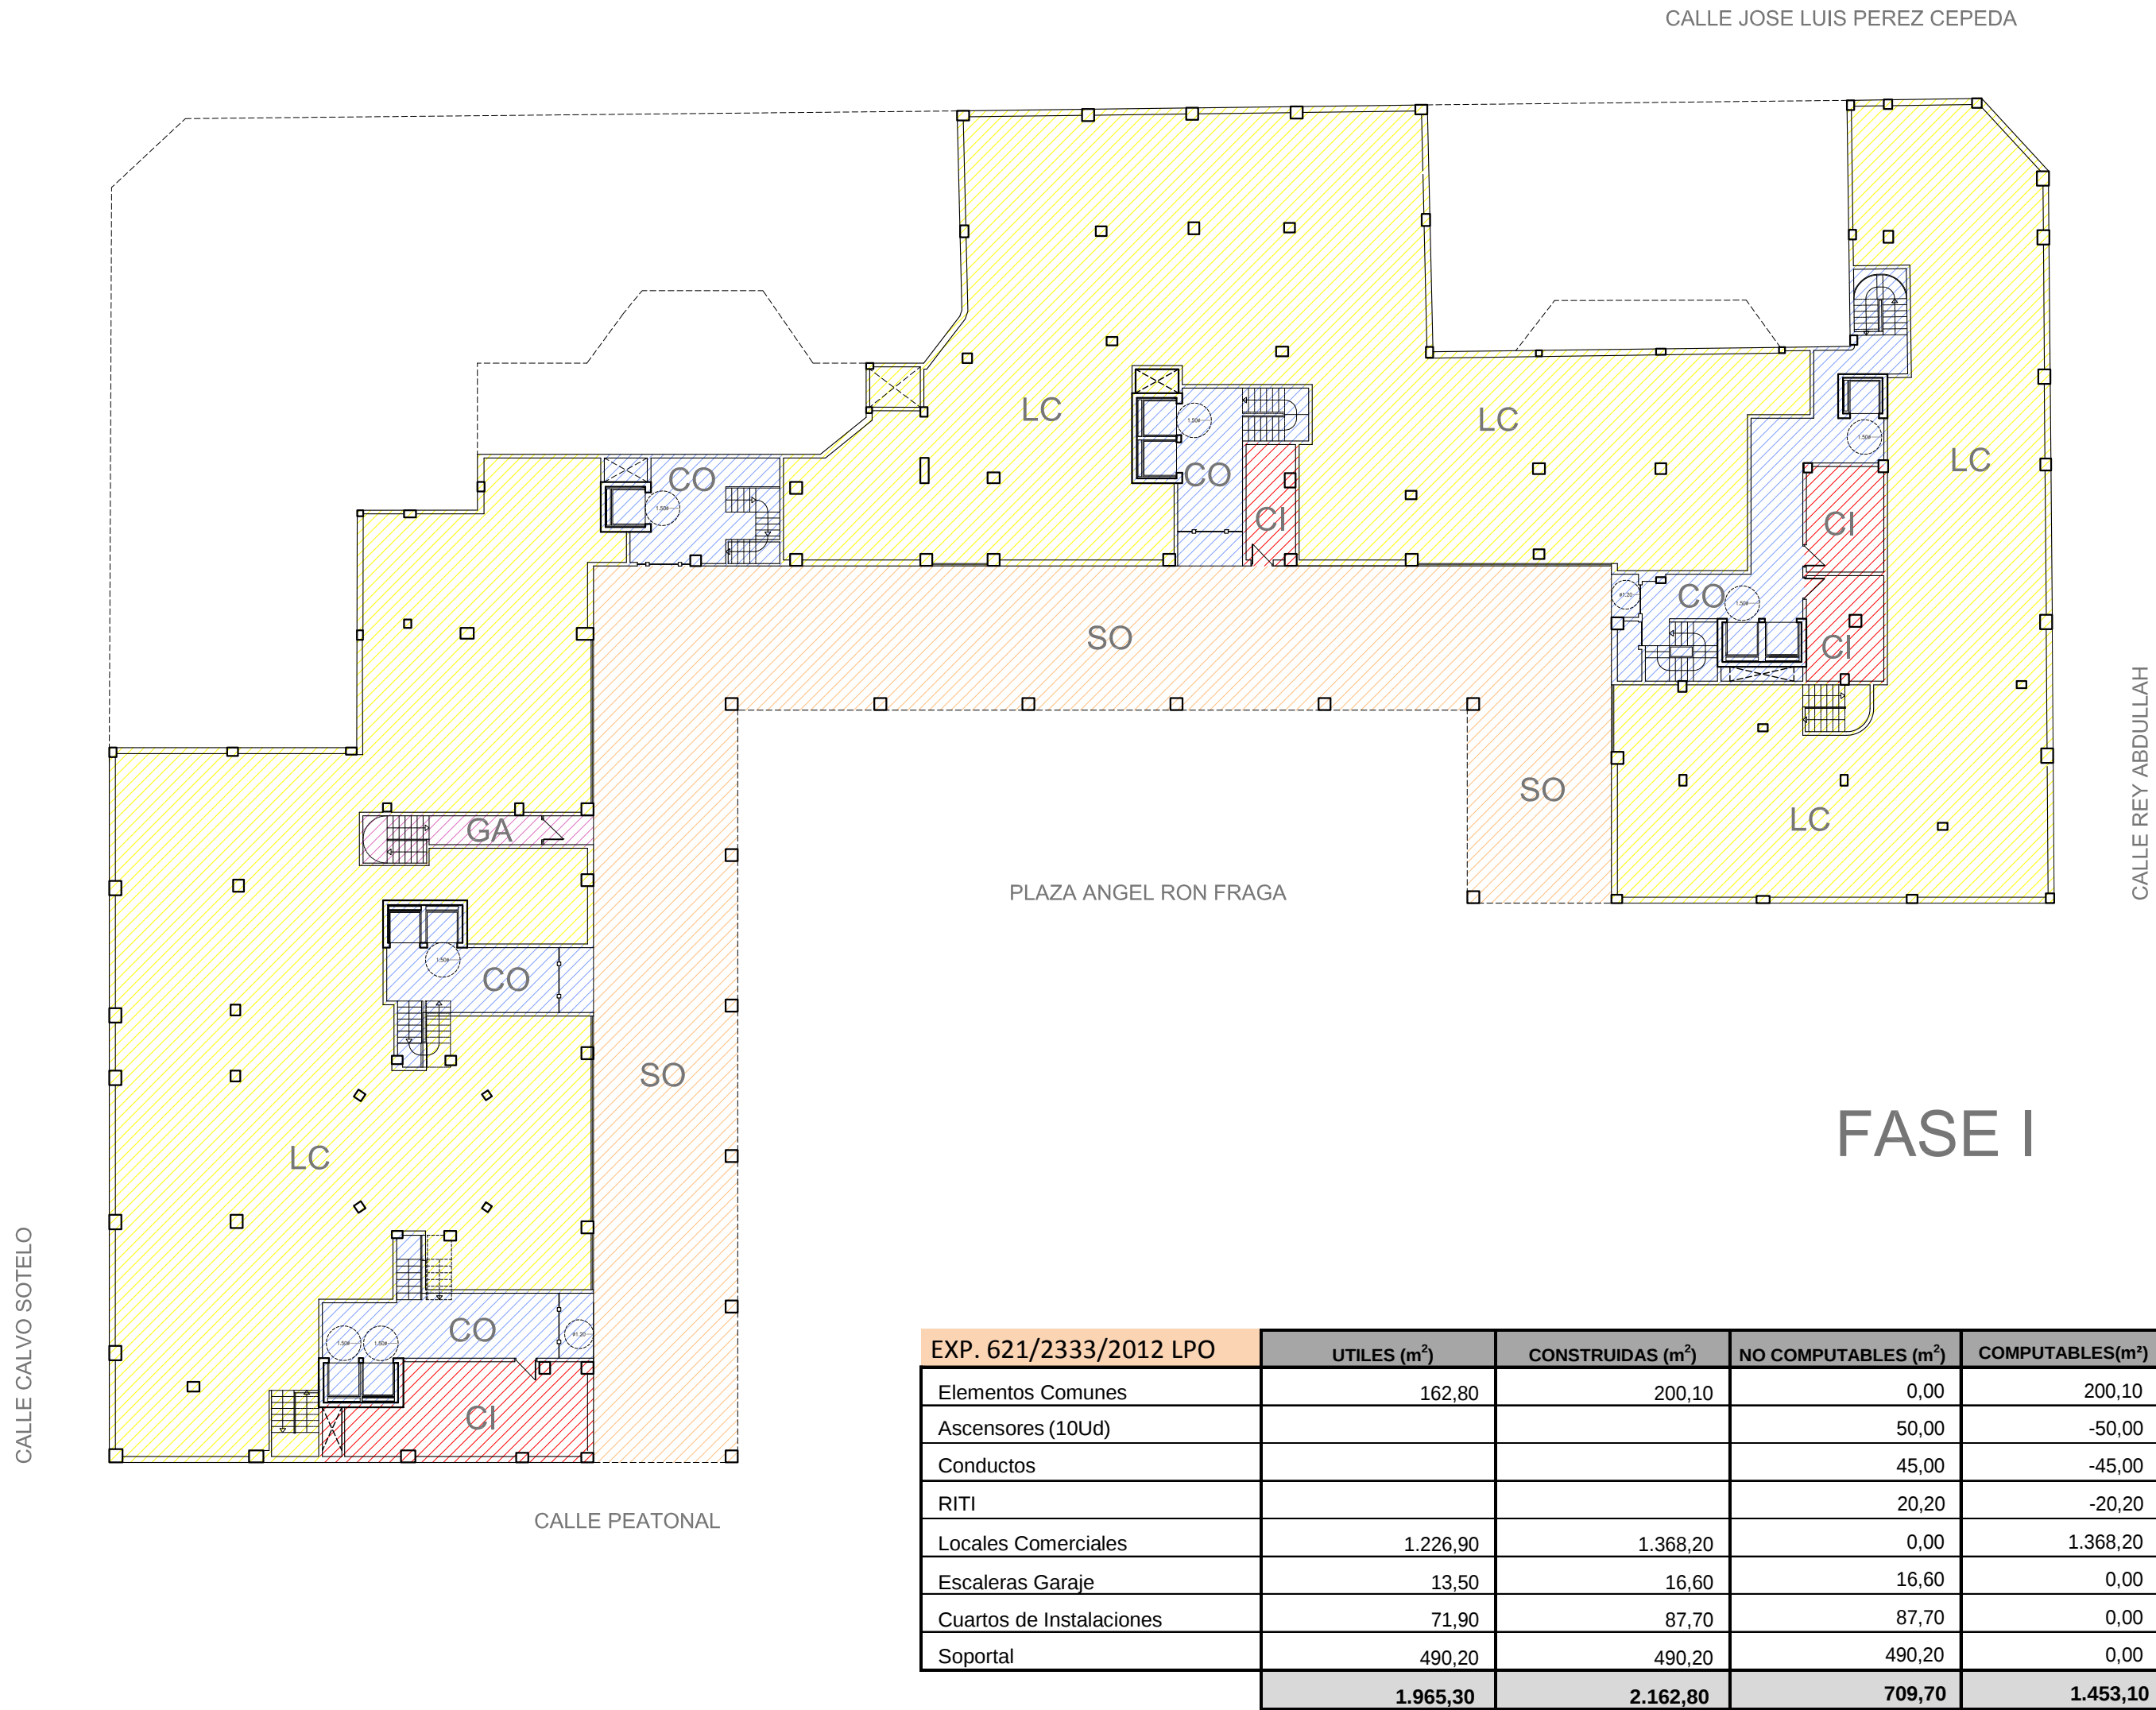

ESTADO FINAL-REPOSICIÓN A LA LEGALIDAD

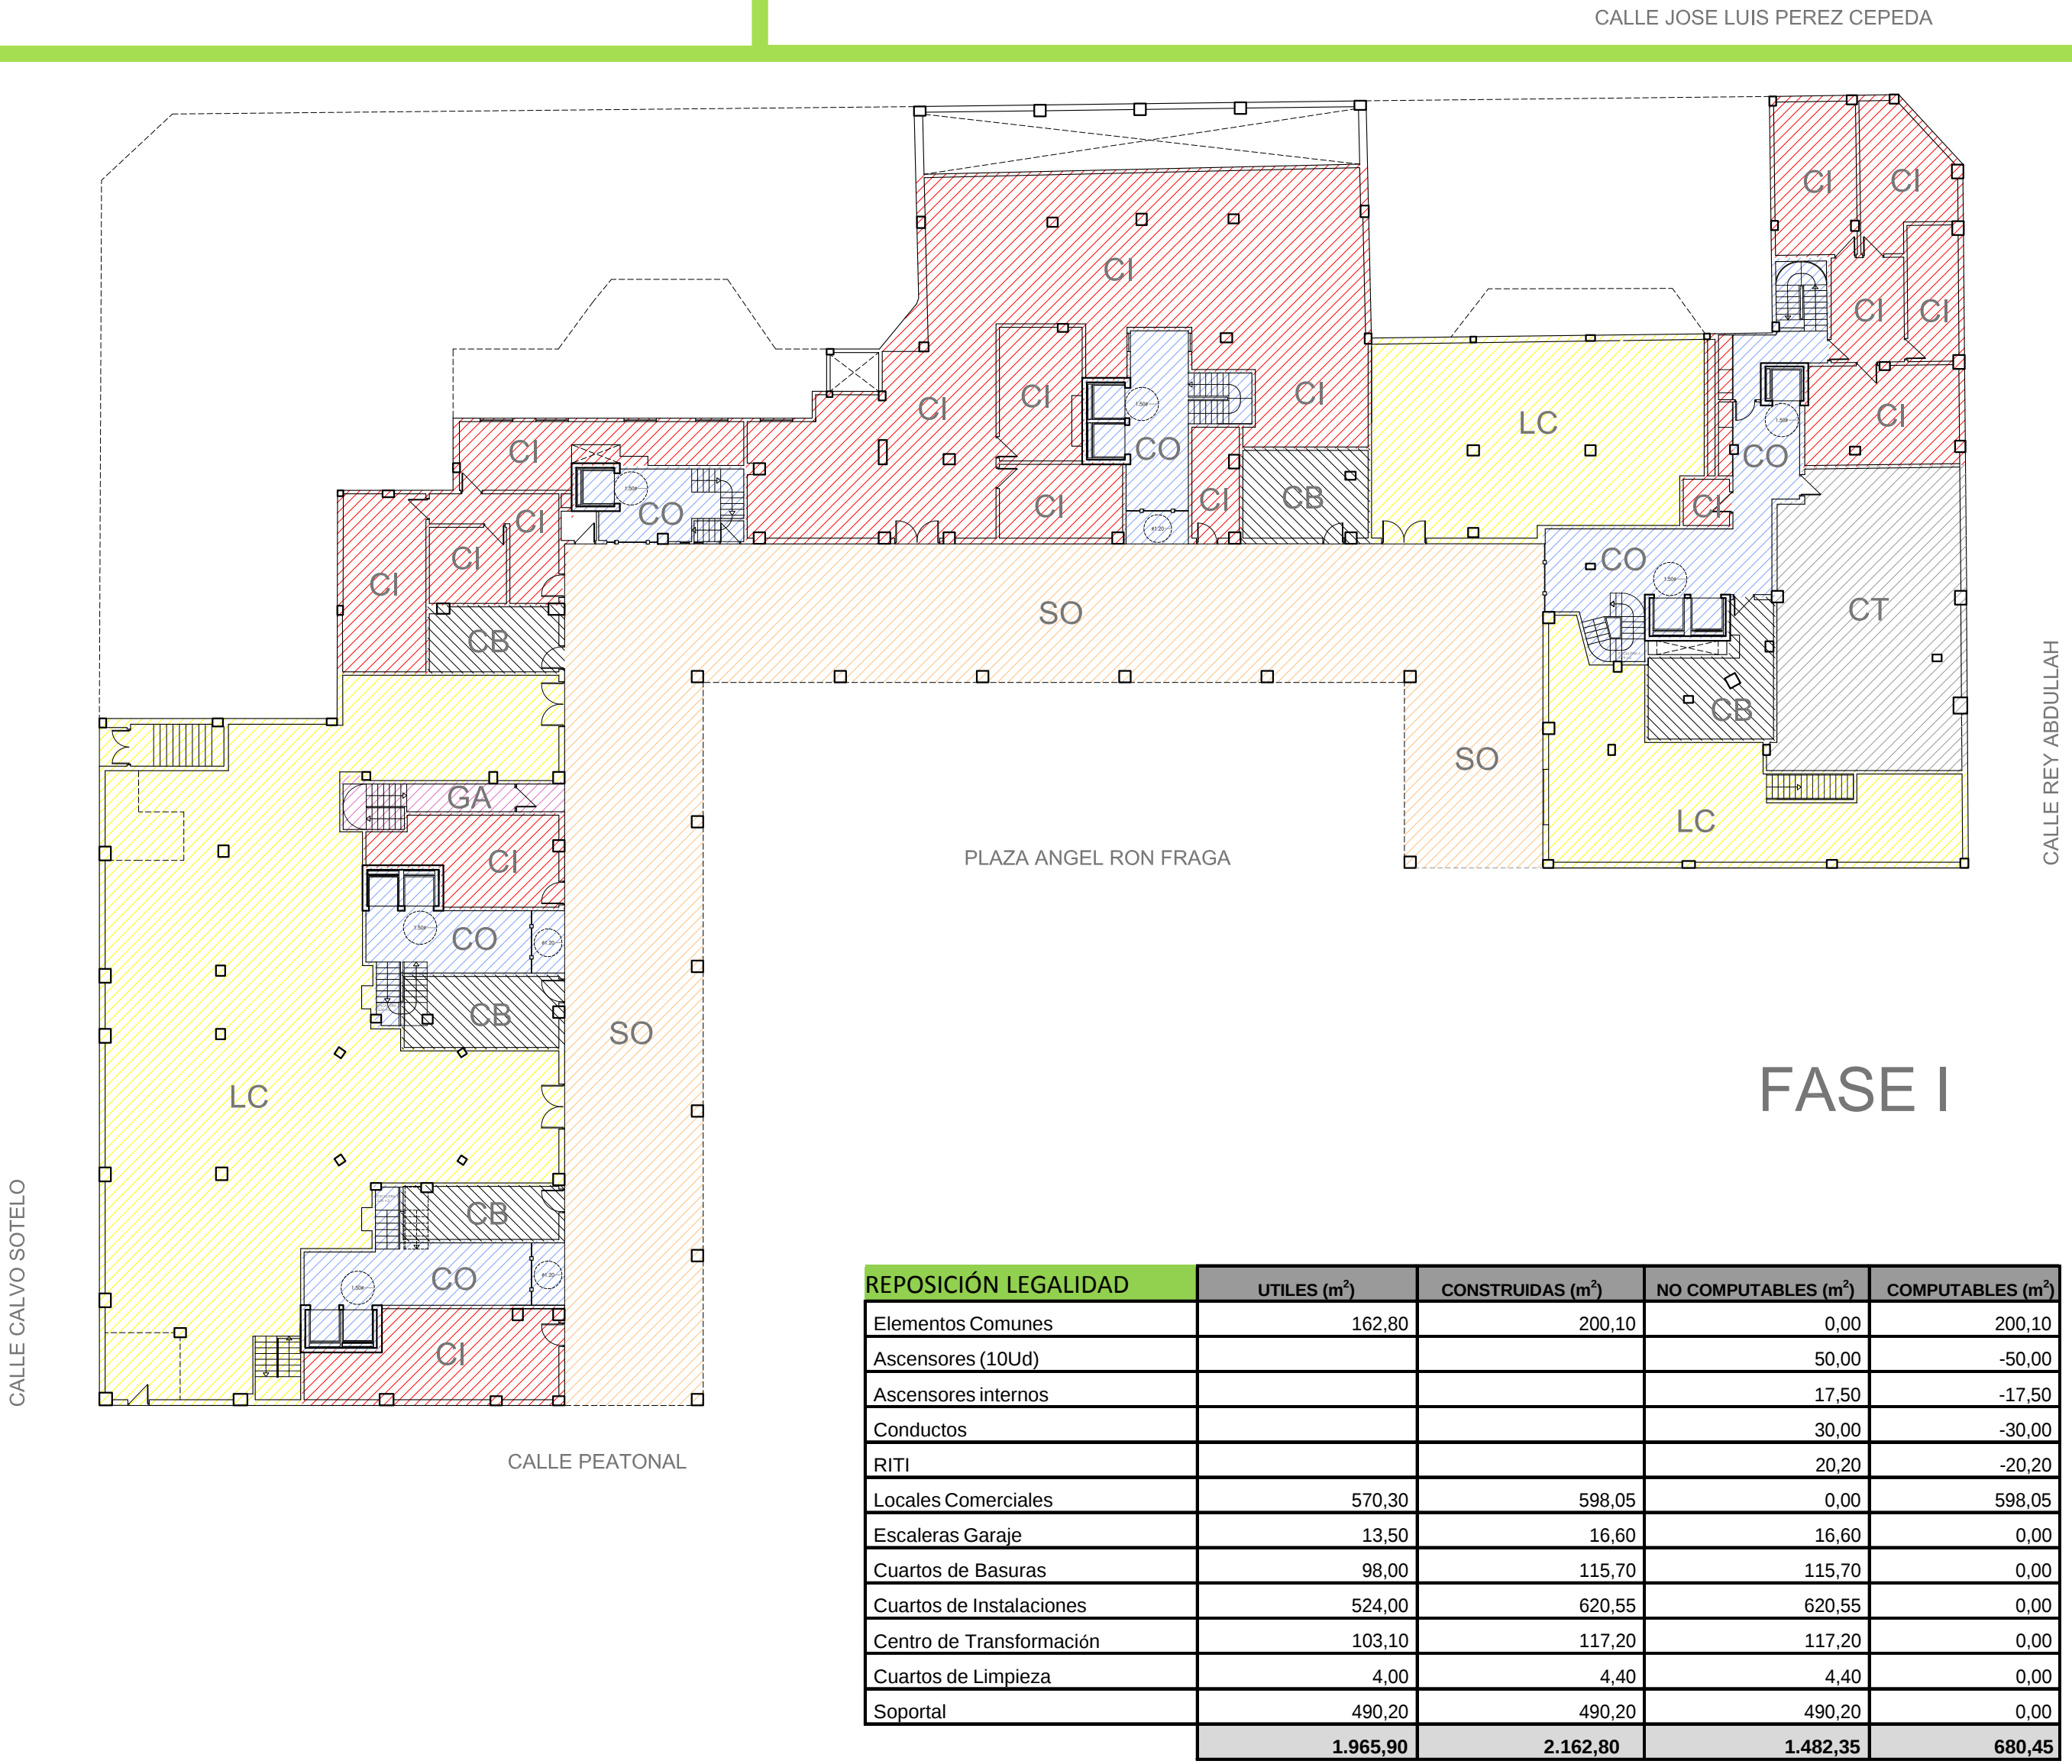

FINCAS REGISTRALES AFECTADAS EXP. 621/2011/408 (LPO)

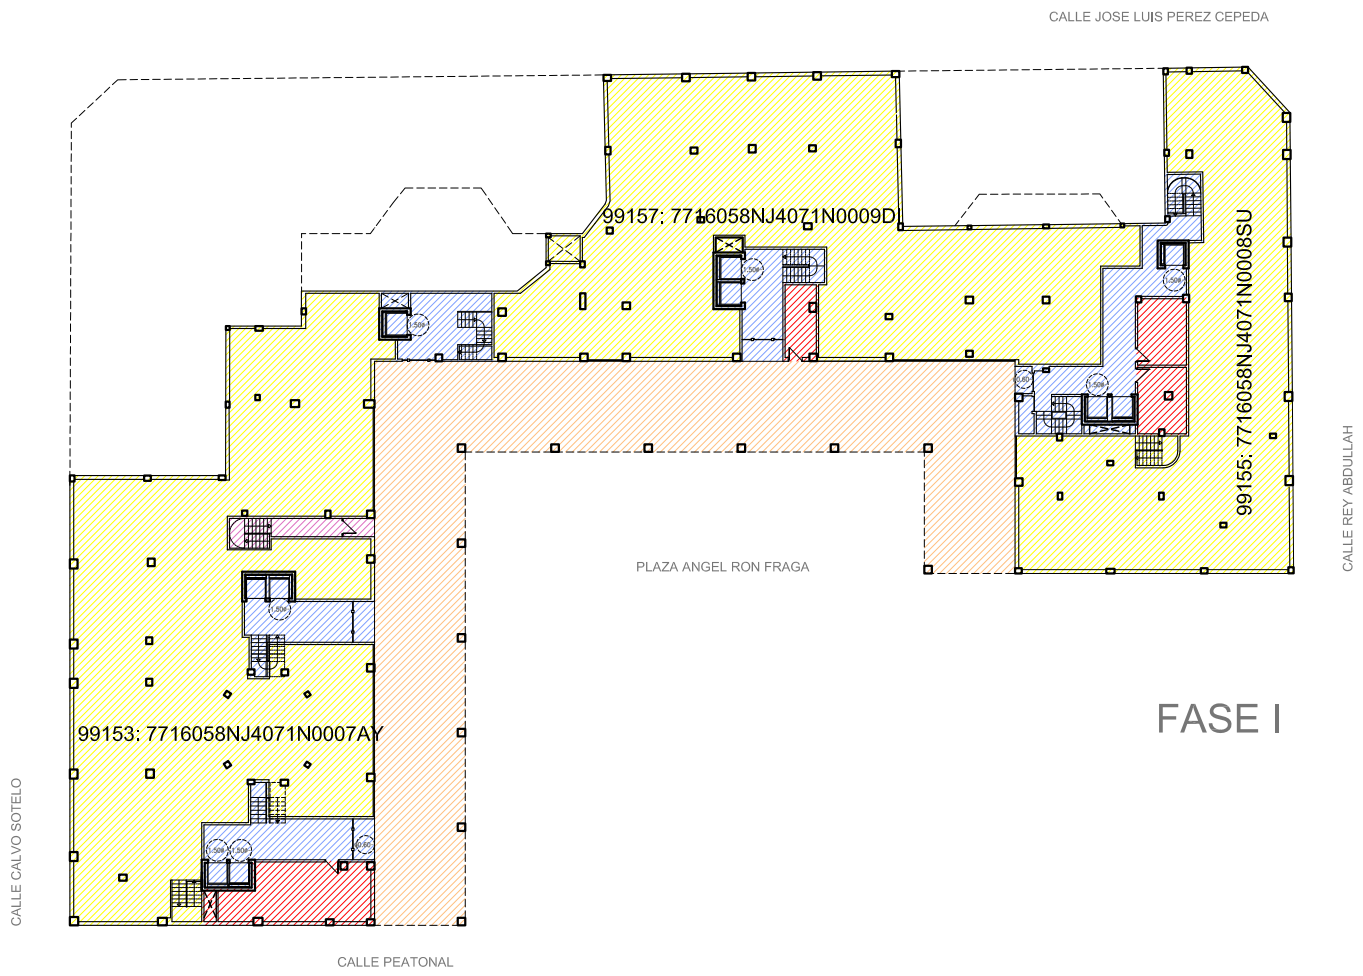

LEYENDA:

- SOportal
- COMUNES
- VIVIENDAS
- C. BASURAS
- C. INSTALACIONES
- LOCAL COMERCIAL
- CUARTO BICICLETAS
- GARAJE
- C. TRASFORMADOR

- SO
- CO
- VV
- CB
- CI
- LC
- CBi
- GA
- CT